

NIEUWE APPARTEMENTEN IN BESTAANDE SCHUUR & HOOIBERG AAN DE BOERDERIJHOF TE VLIST



Versie 01 30-09-2026

WONEN IN HET PRACHTIGE VLIST






SITUATIE WONING 09 T/M 12 | 1:200








BEGANE GROND

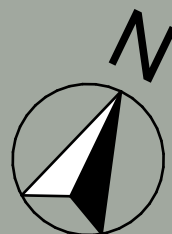

1m 2m 3m 4m 5m 6m



BEGANE GROND

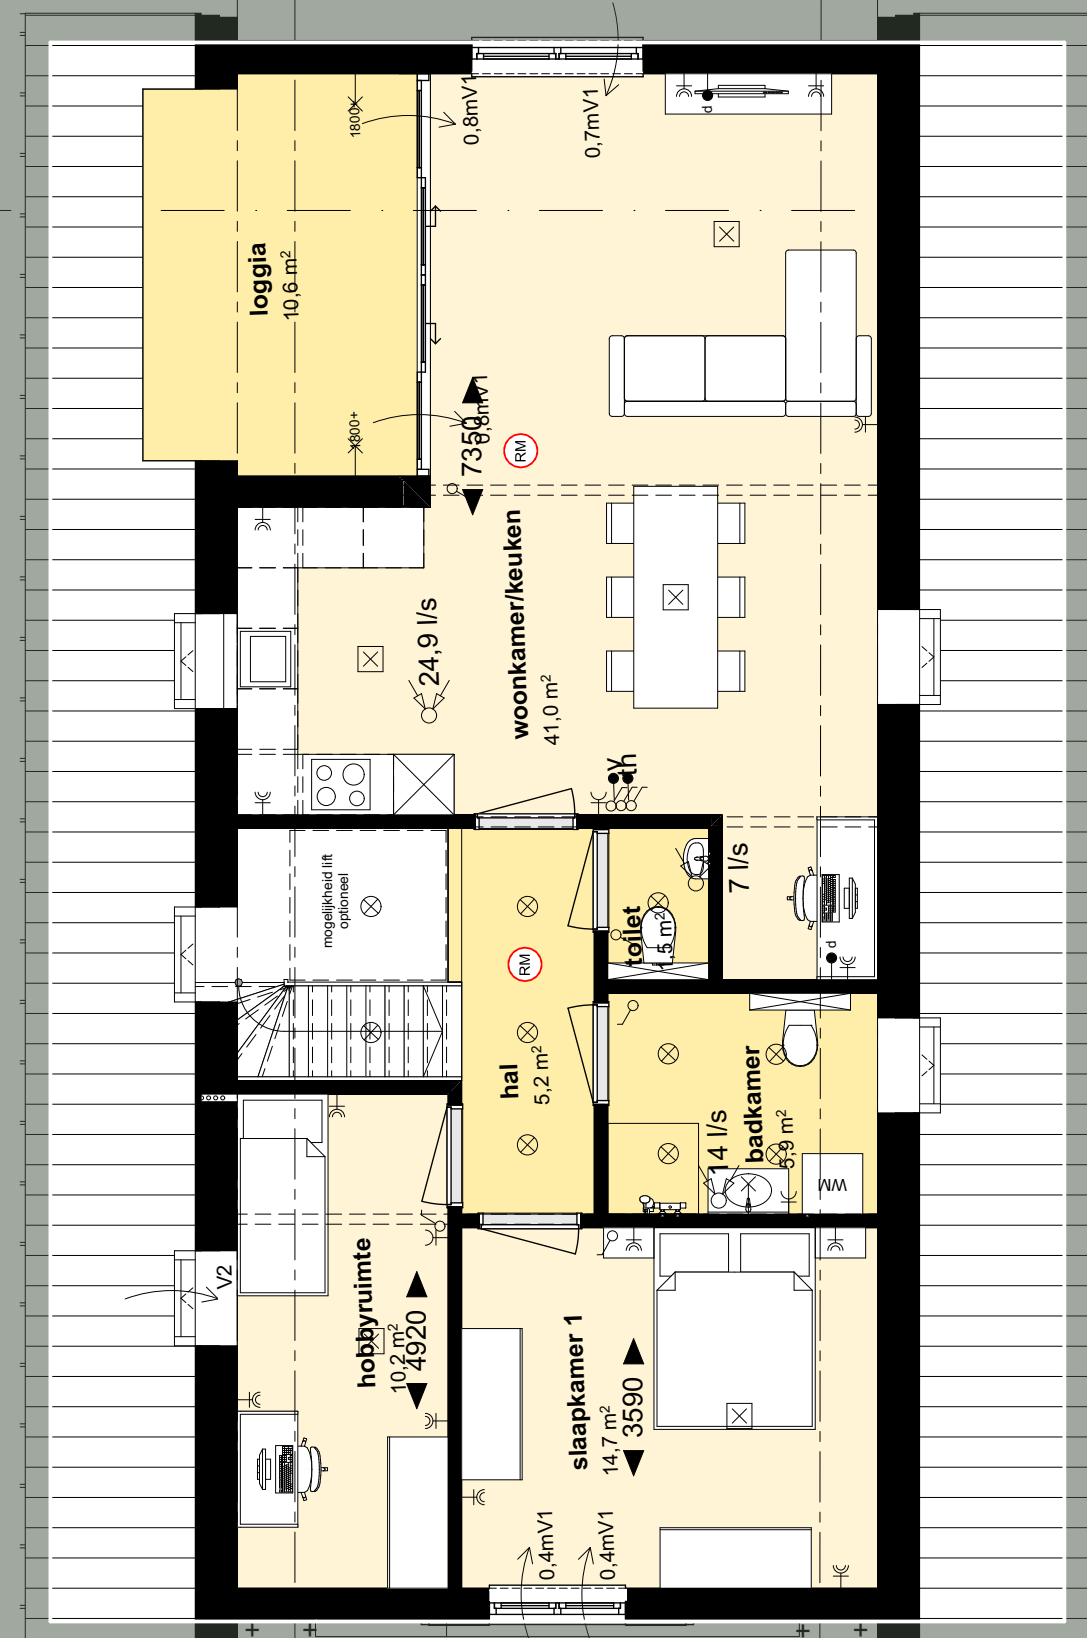

1E VERDIEPING



LINKER VOORGEVEL - NOORD



VOORGEVEL - NOORDWEST



RECHTER VOORGEVEL - ZUIDWEST



LINKER ACHTERGEVEL -ZUID



ACHTERGEVEL - ZUIDOOST



RECHTER ACHTERGEVEL - NOORDOOST



LINKER ZIJGEVEL - ZUID




VOORGEVEL - OOST




RECHTER ZIJGEVEL - NOORD




ACHTERGEVEL - WEST

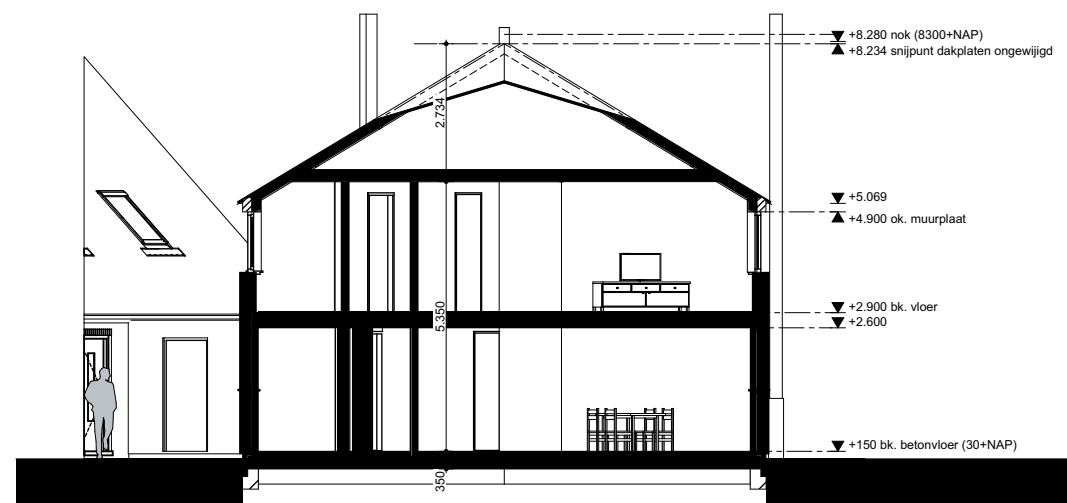

DOORSNEDE A-A

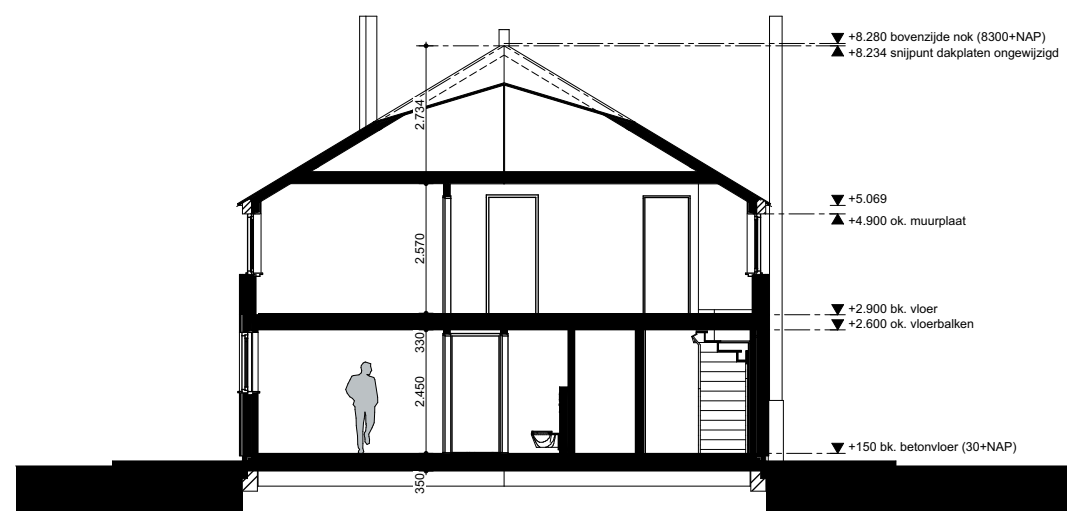

DOORSNEDE B-B

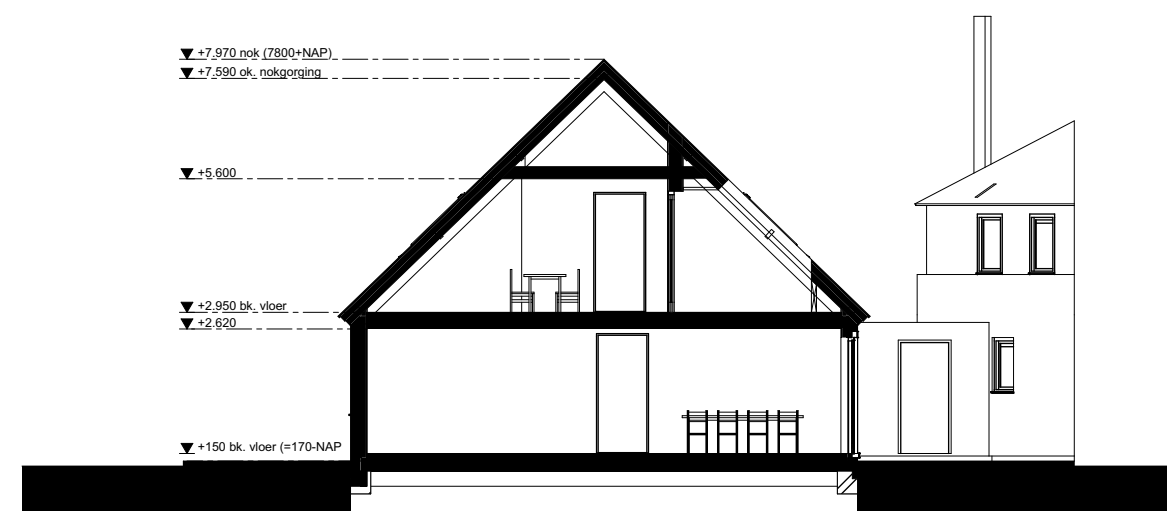


DOORSNEDE C-C

LEGENDA ELECTRA

	enkelpolige schakelaar
	wisselschakelaar
	lichtpunt plafond (centraaldoos)
	lichtpunt wand
	enkele wandcontactdoos met randaarde
	dubbele wandcontactdoos met randaarde horizontaal
 kt	aansluitpunt t.b.v. kooktoestel (perilex)
 oven	aansluitpunt t.b.v. oven
 afz	wandcontactdoos t.b.v. afzuigkap
 kk	wandcontactdoos t.b.v. koelkast
 vw	wandcontactdoos t.b.v. vaatwasmachine
 wp	wandcontactdoos t.b.v. warmtepomp
 mv	wandcontactdoos t.b.v. mechanische ventilatie
 wm	wandcontactdoos t.b.v. wasmachine
 wd	wandcontactdoos t.b.v. wasdroger
	wandcontactdoos ((spat)waterdicht)
 th	aansluitpunt t.b.v. thermostaat (bedraad)
 v	aansluitpunt t.b.v. regeling ventilatie
 d	aansluitpunt data (loos)
	mechanisch ventilatie afzuigpunt (l/s)
 mV1	ventilatioerooster

LEGENDA DIVERSE

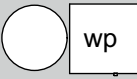	verwarmingstoestel/warmwatertoetsel (warmtepomp)
	mechanische ventilatie
	wasmachine/droger
	rookmelder