



NIEUWE STALWONINGEN AAN DE BOERDERIJHOF TE VLIST

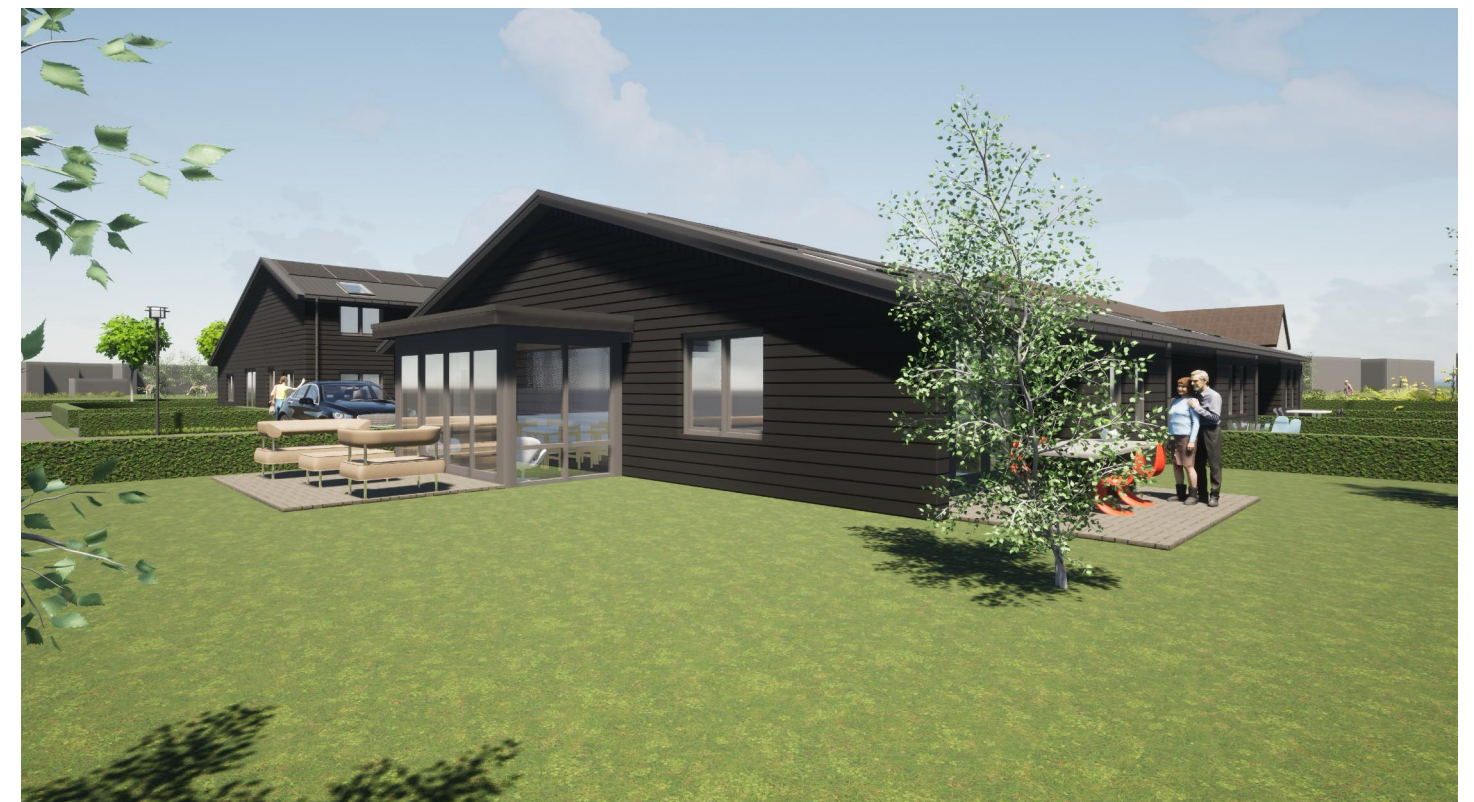


Versie 01 30-09-2026

WONEN IN HET PRACHTIGE VLIST





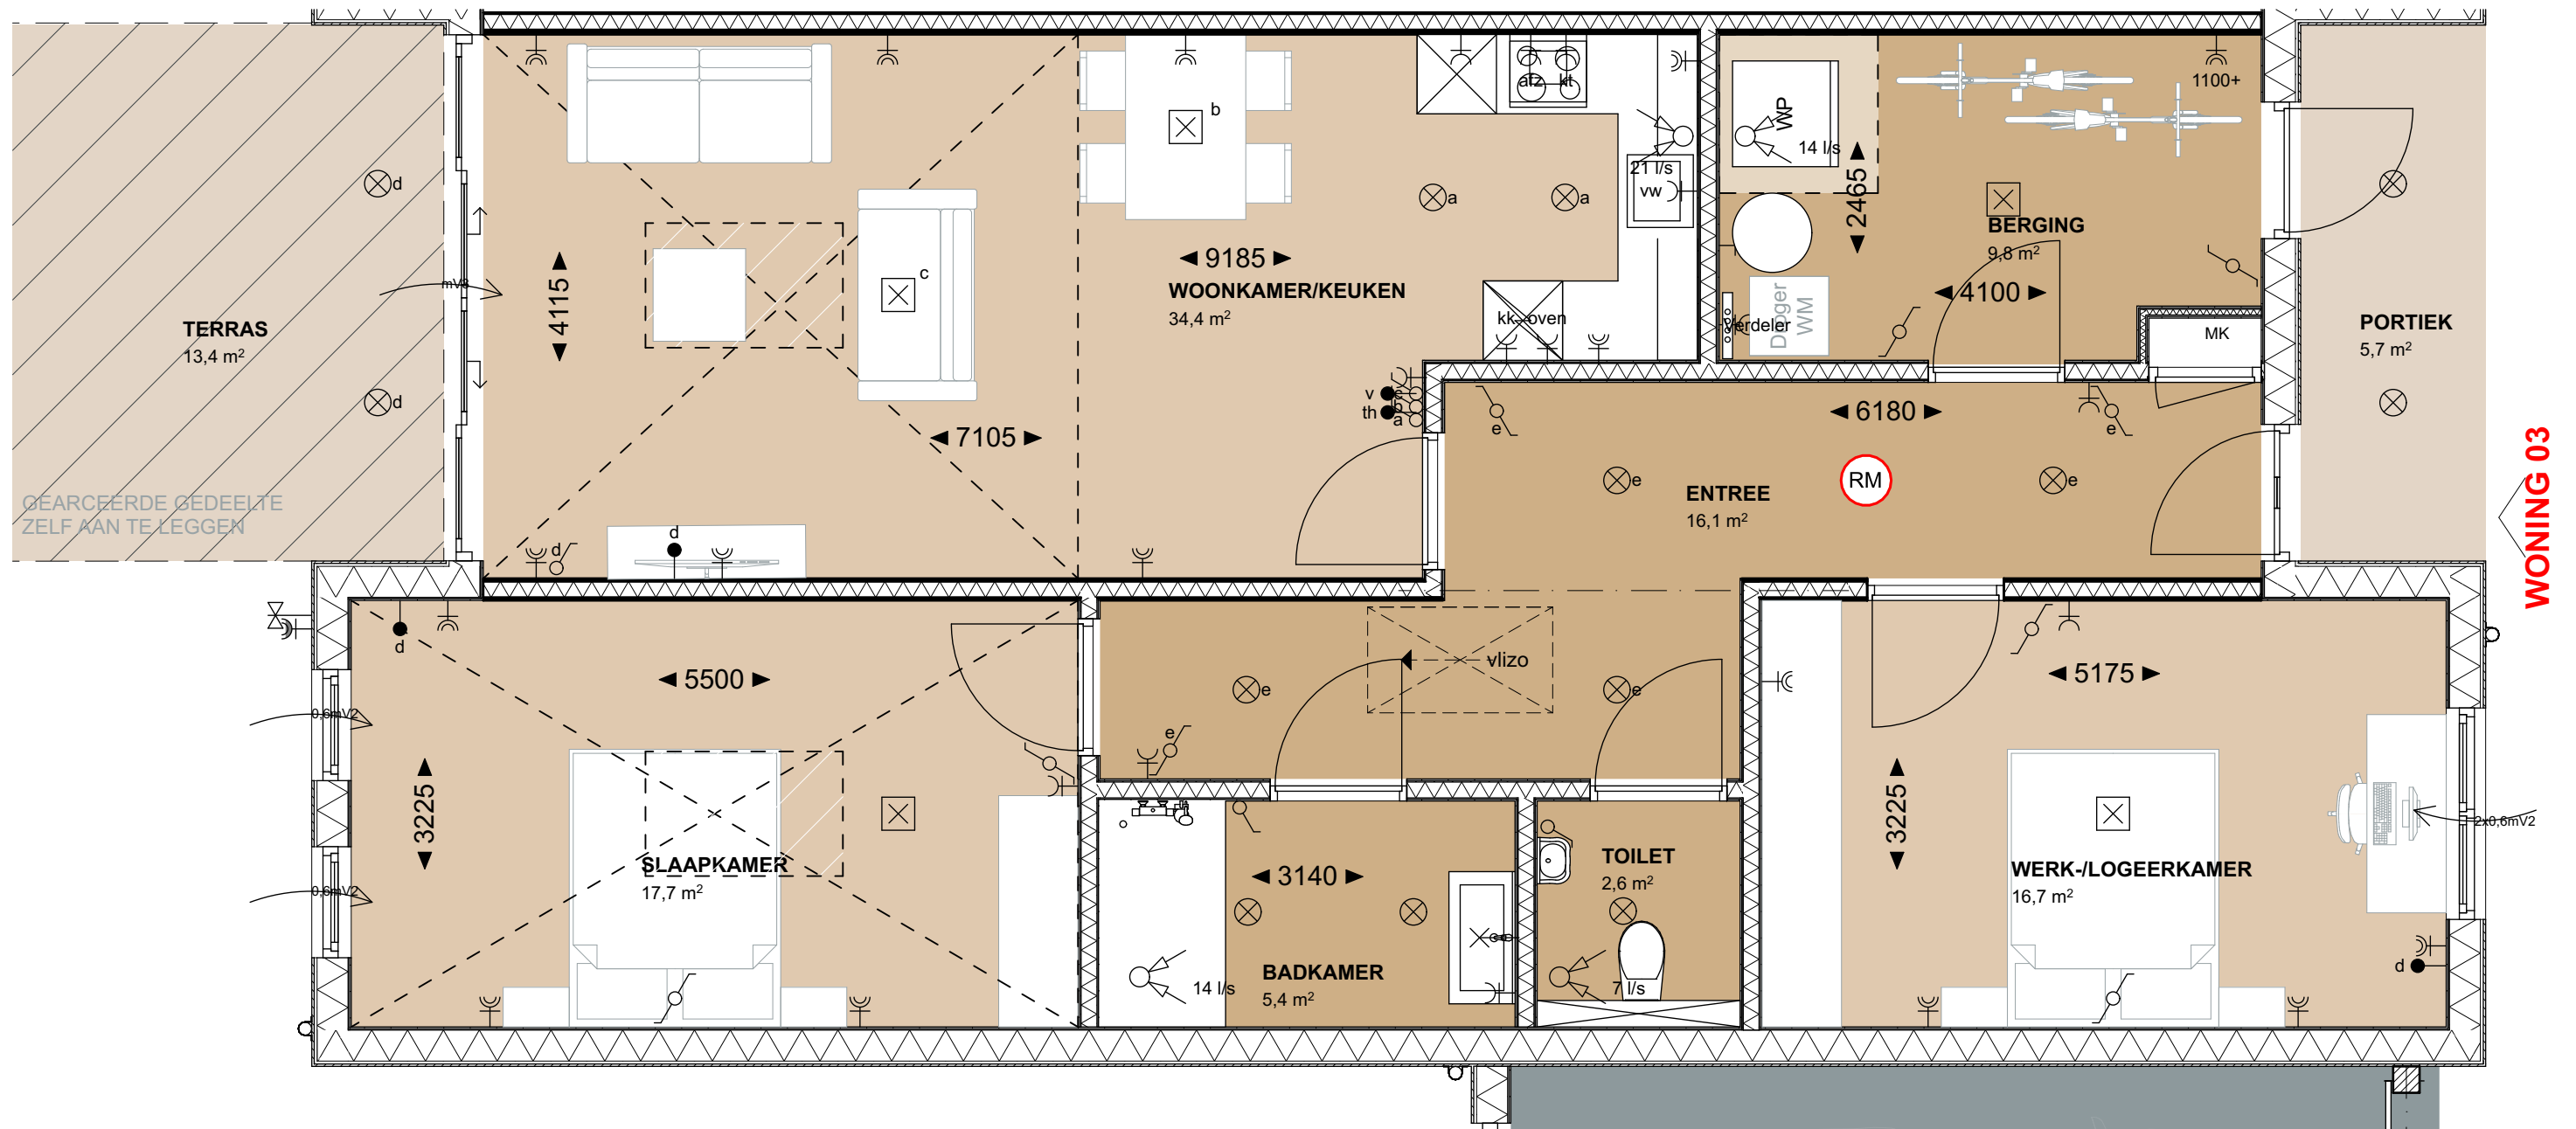


WONING 03


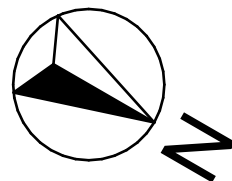



WONING 03 BEGANE GROND | 1:50

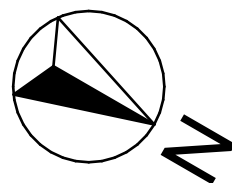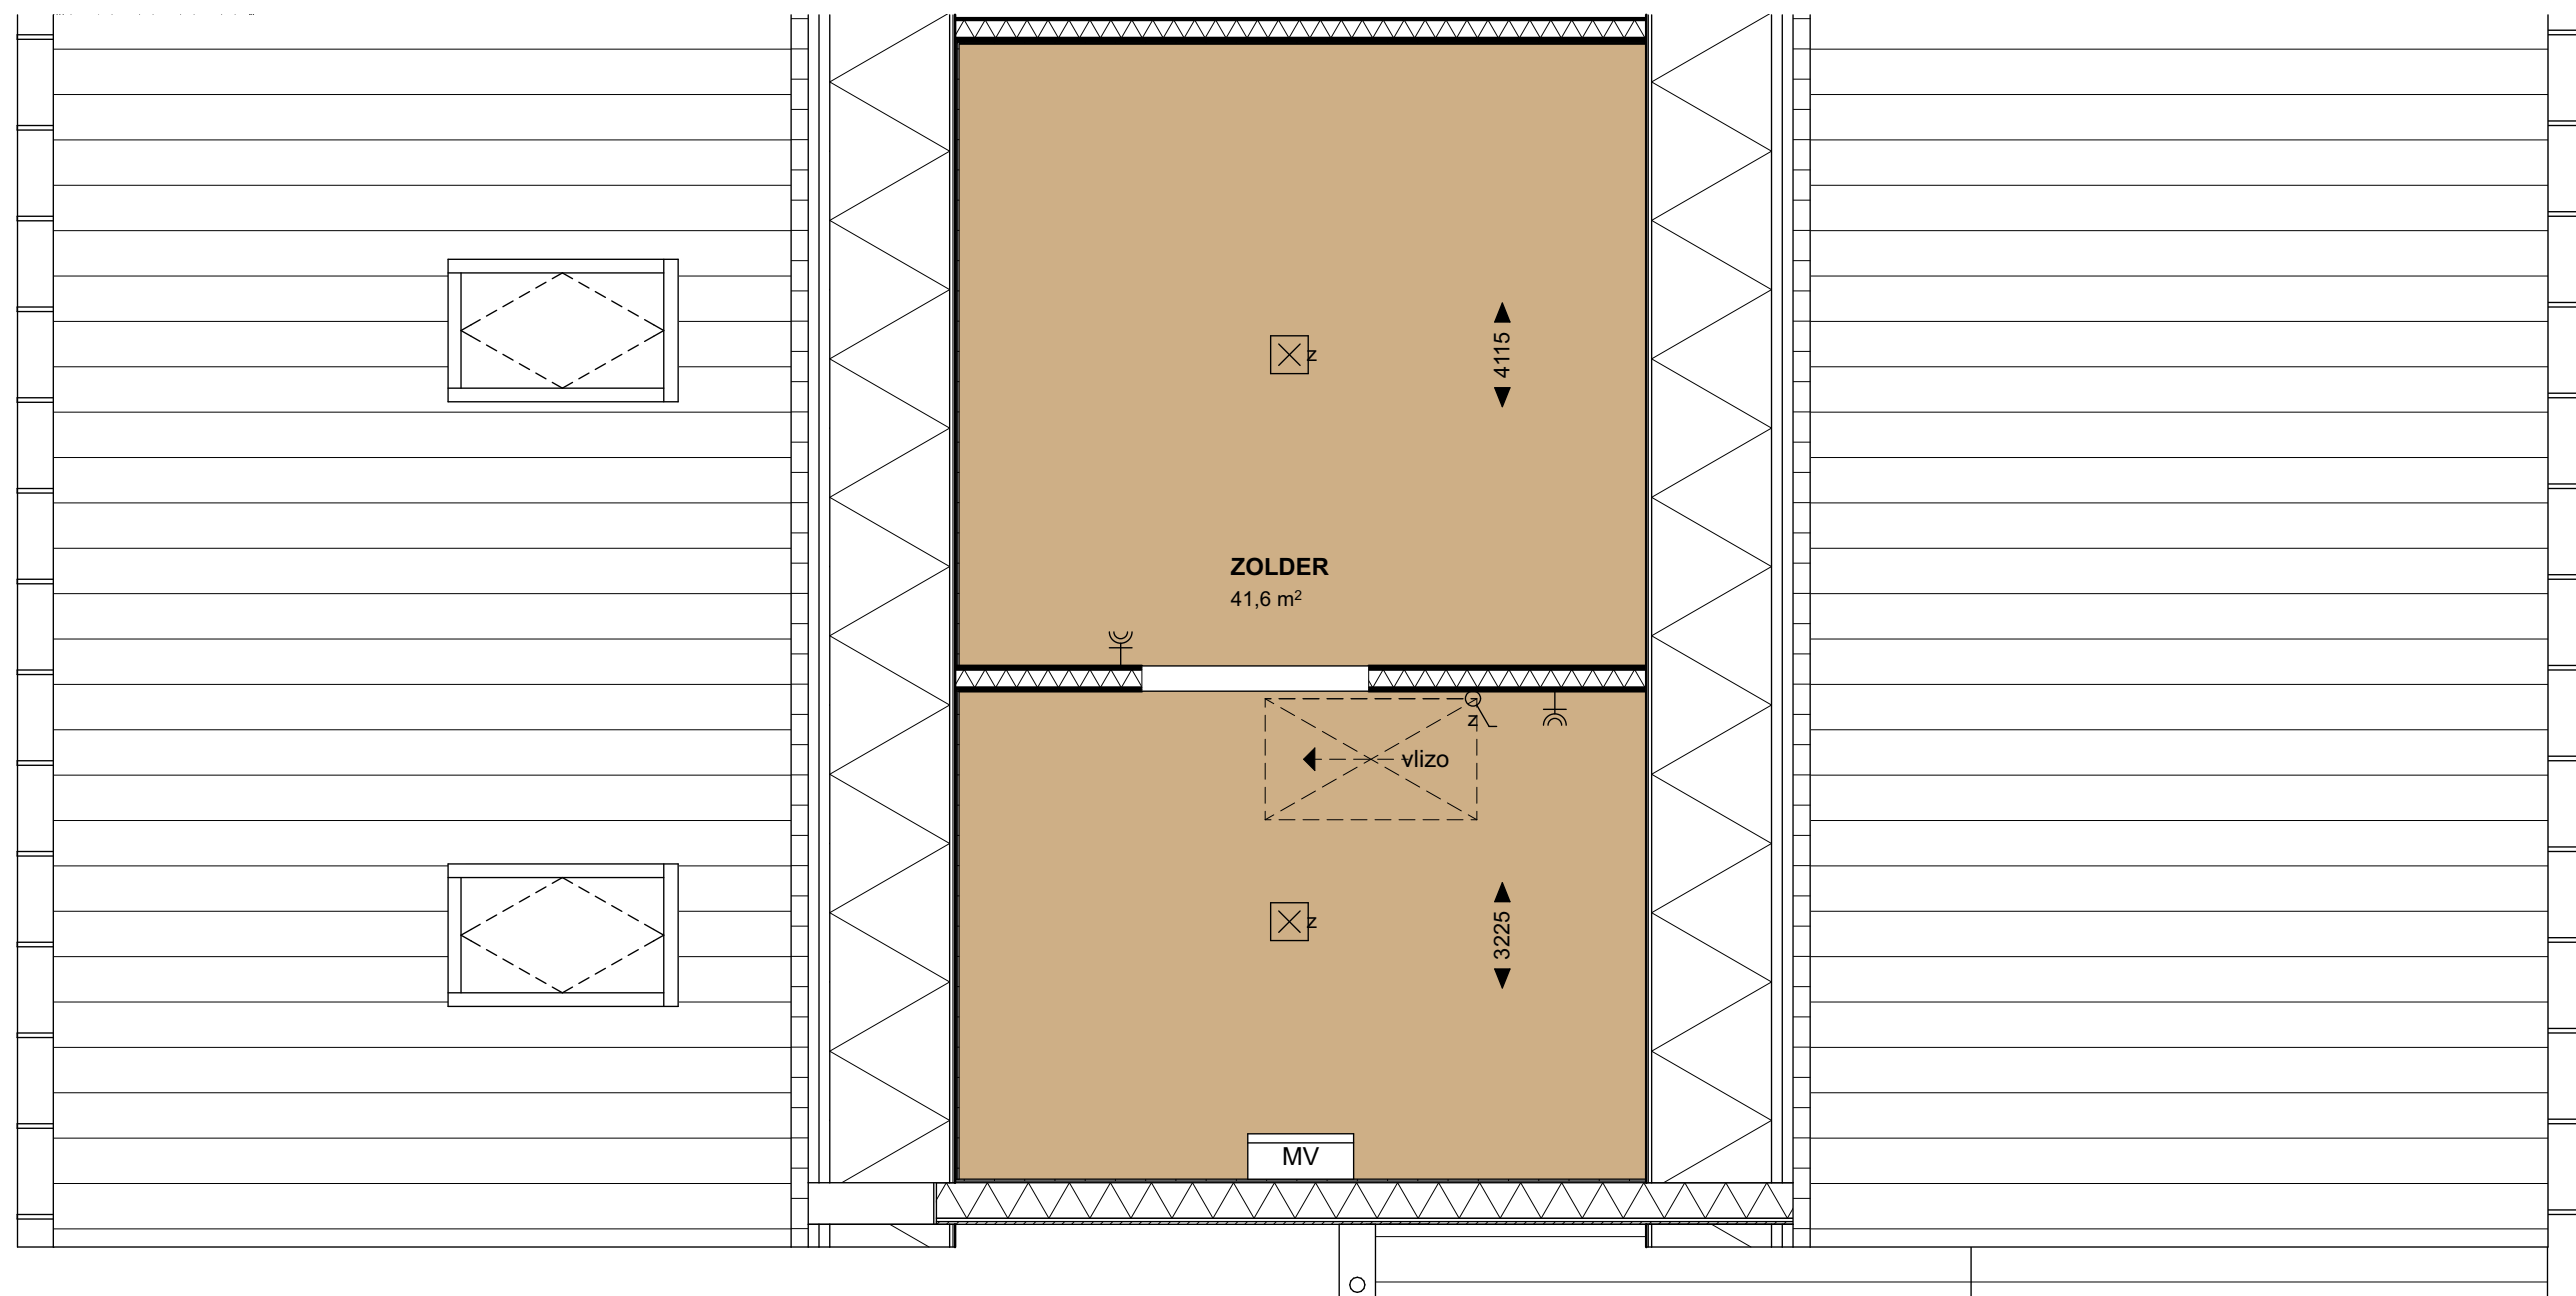

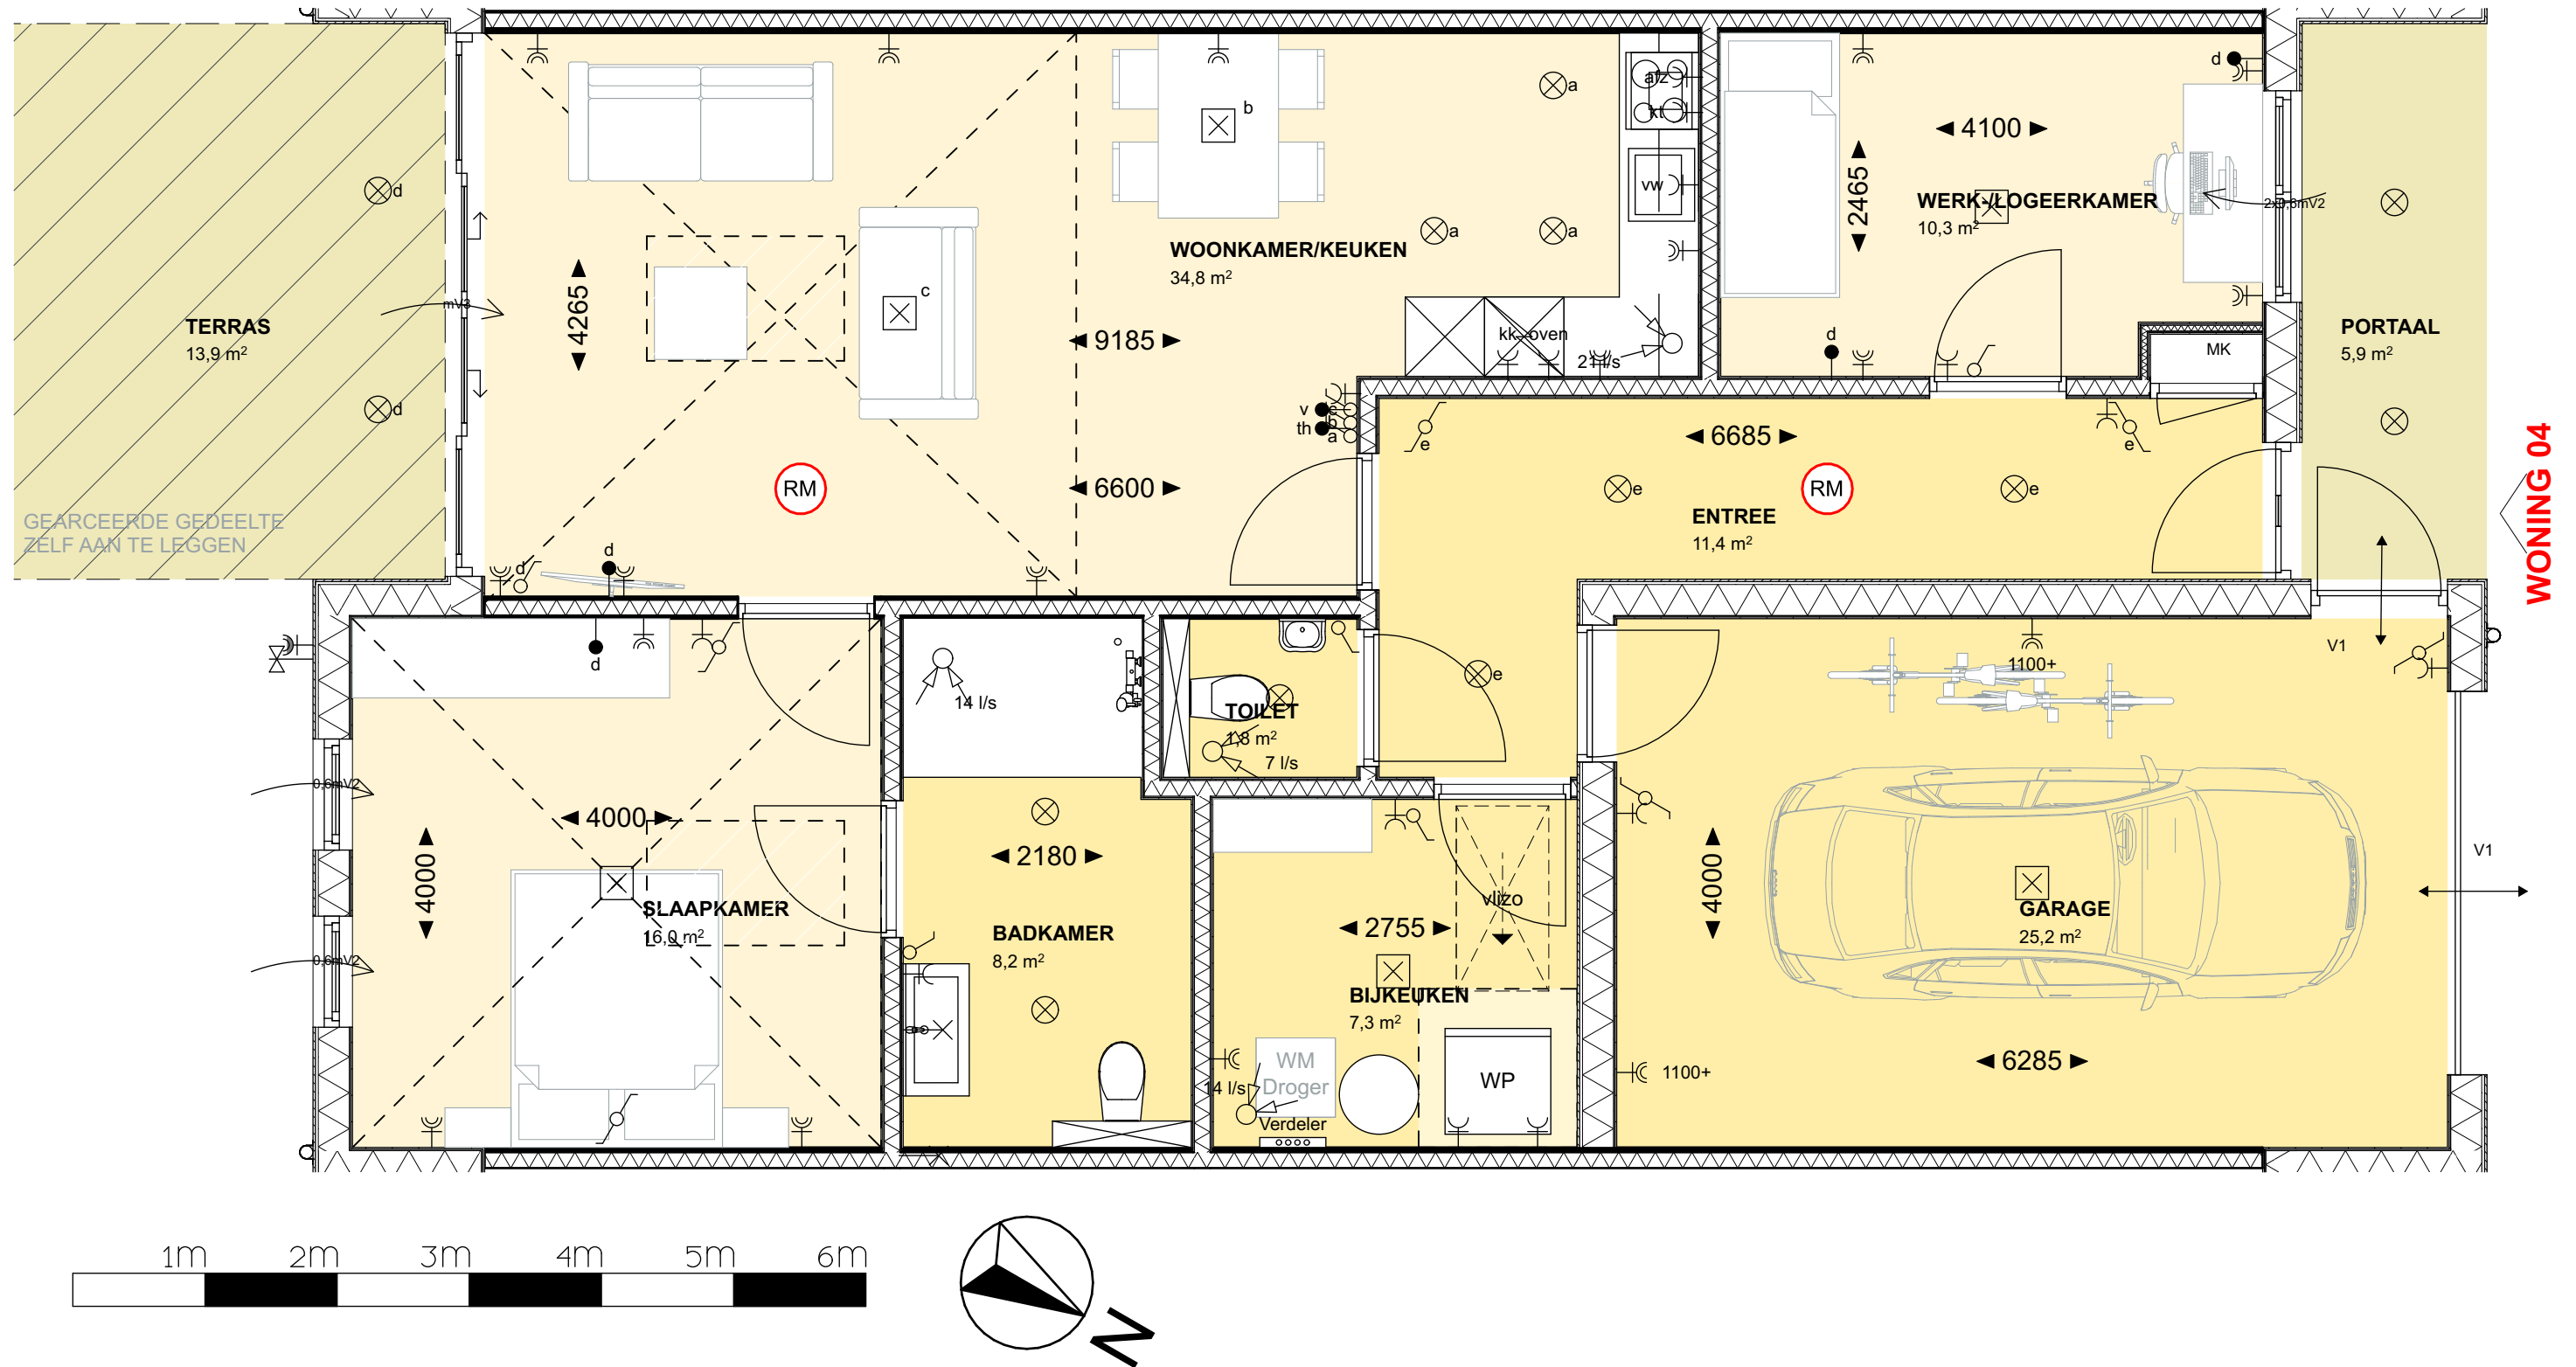




WONING 04 BEGANE GROND | 1:50

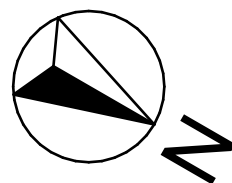
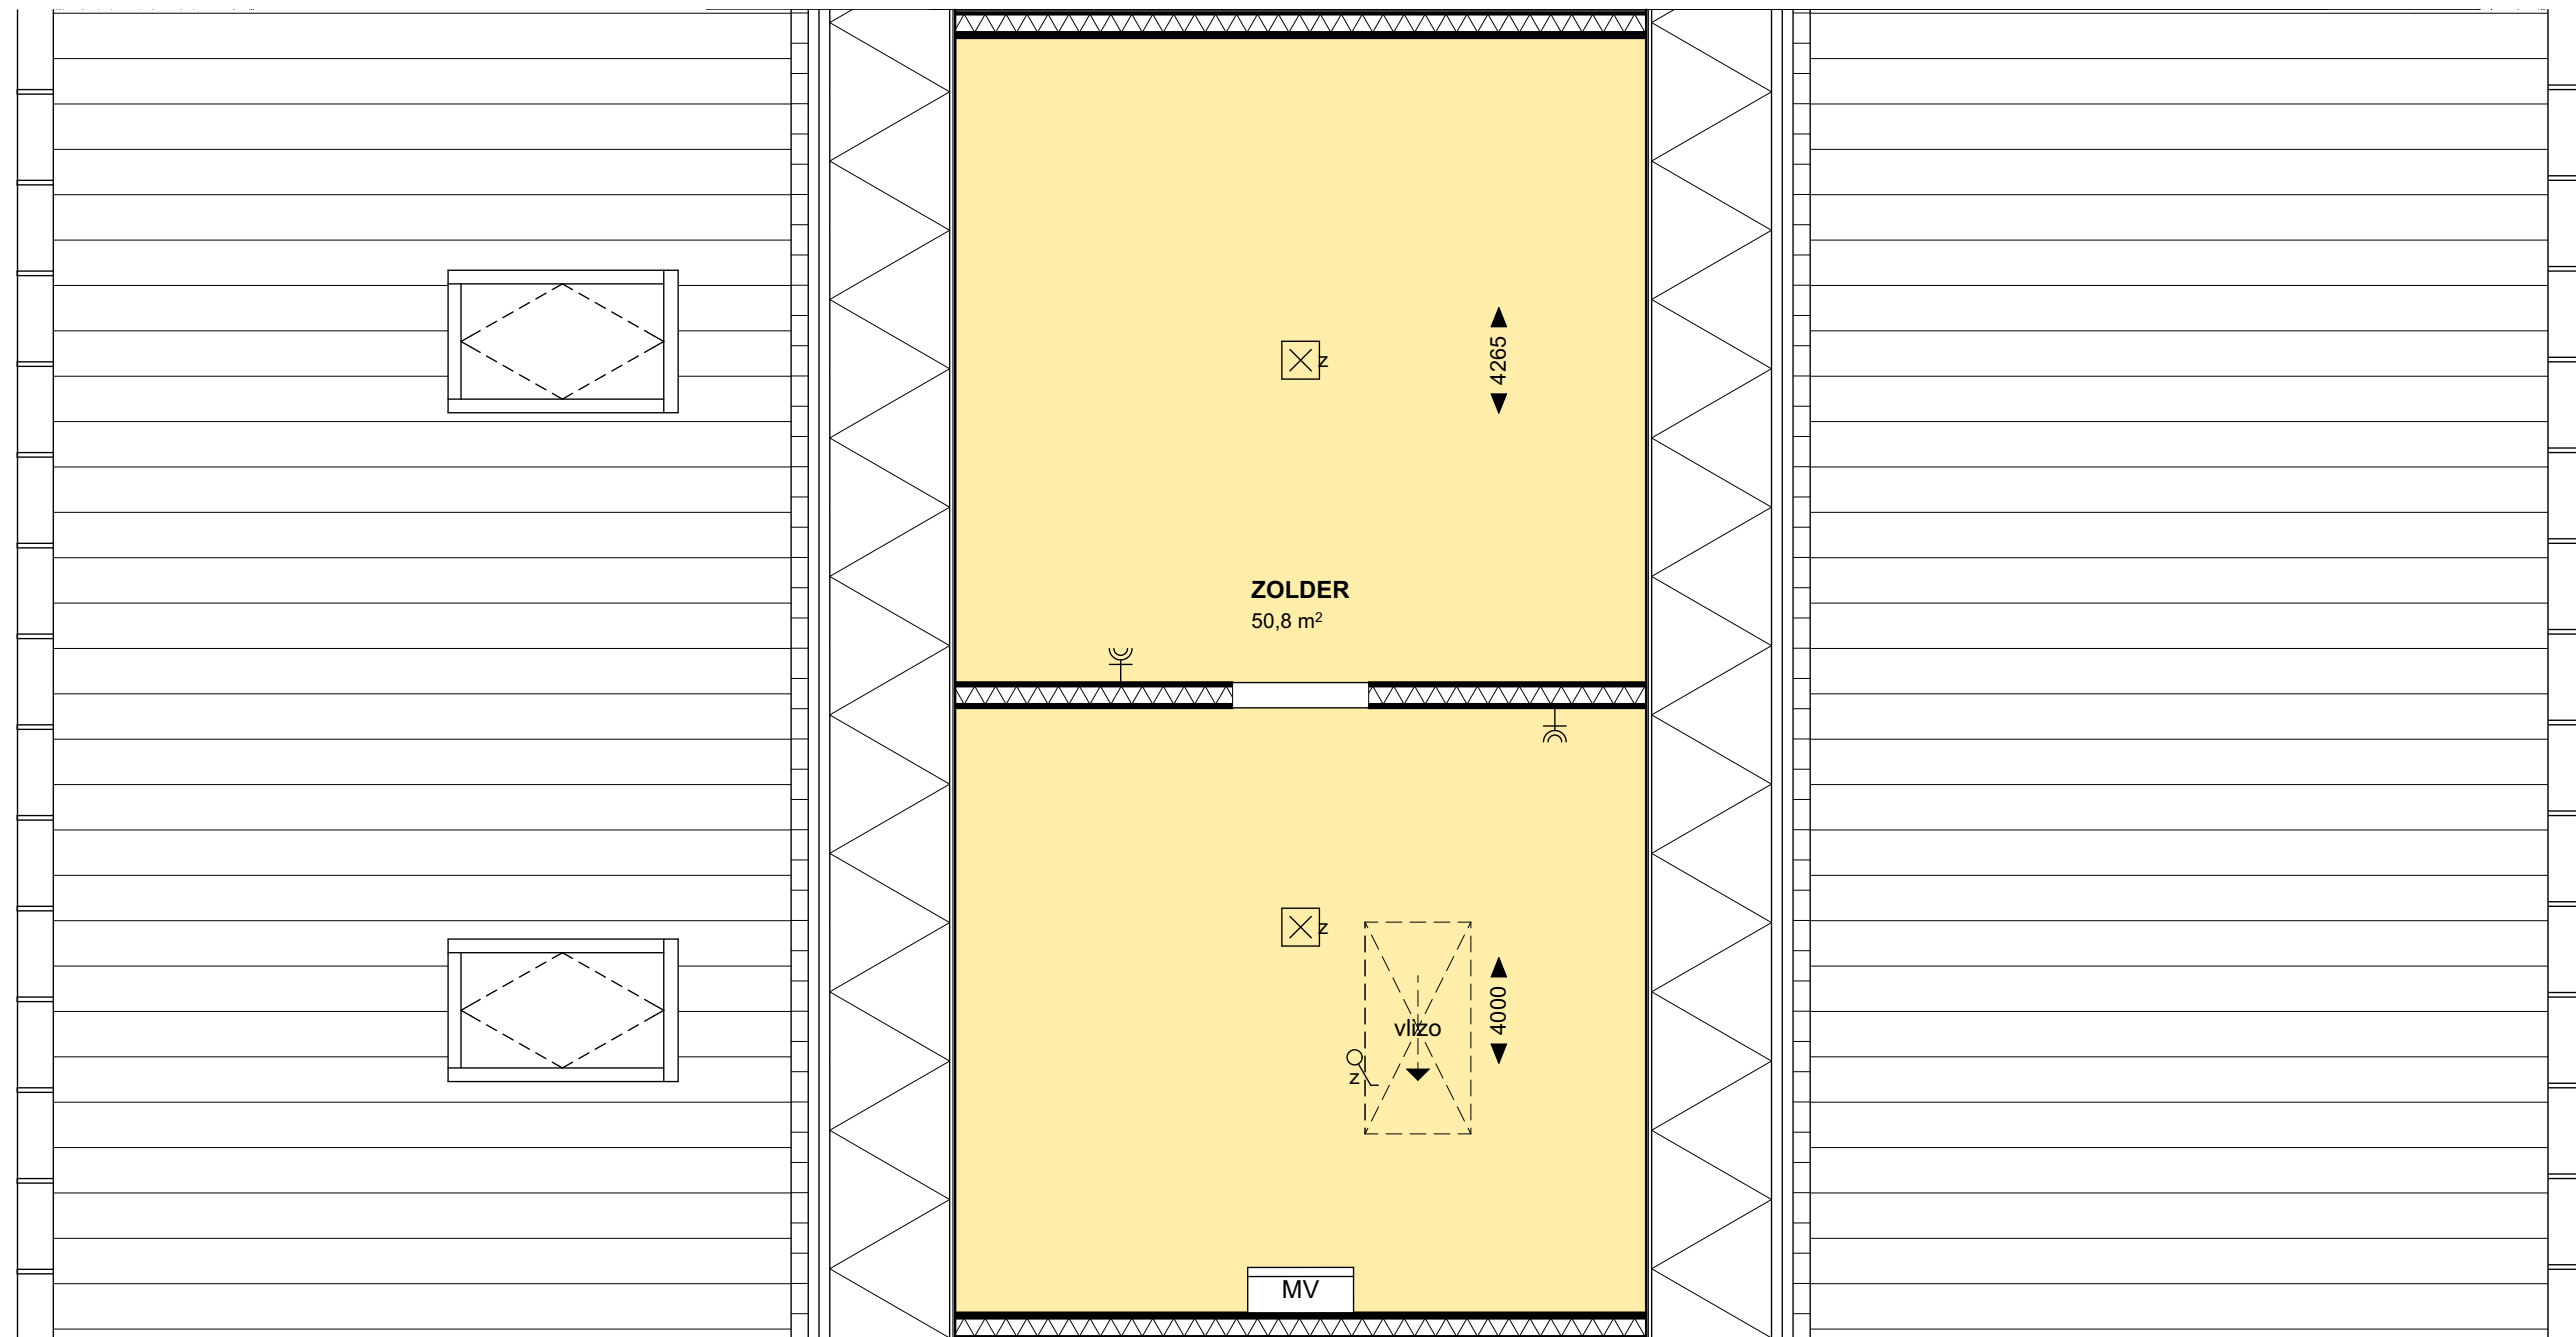


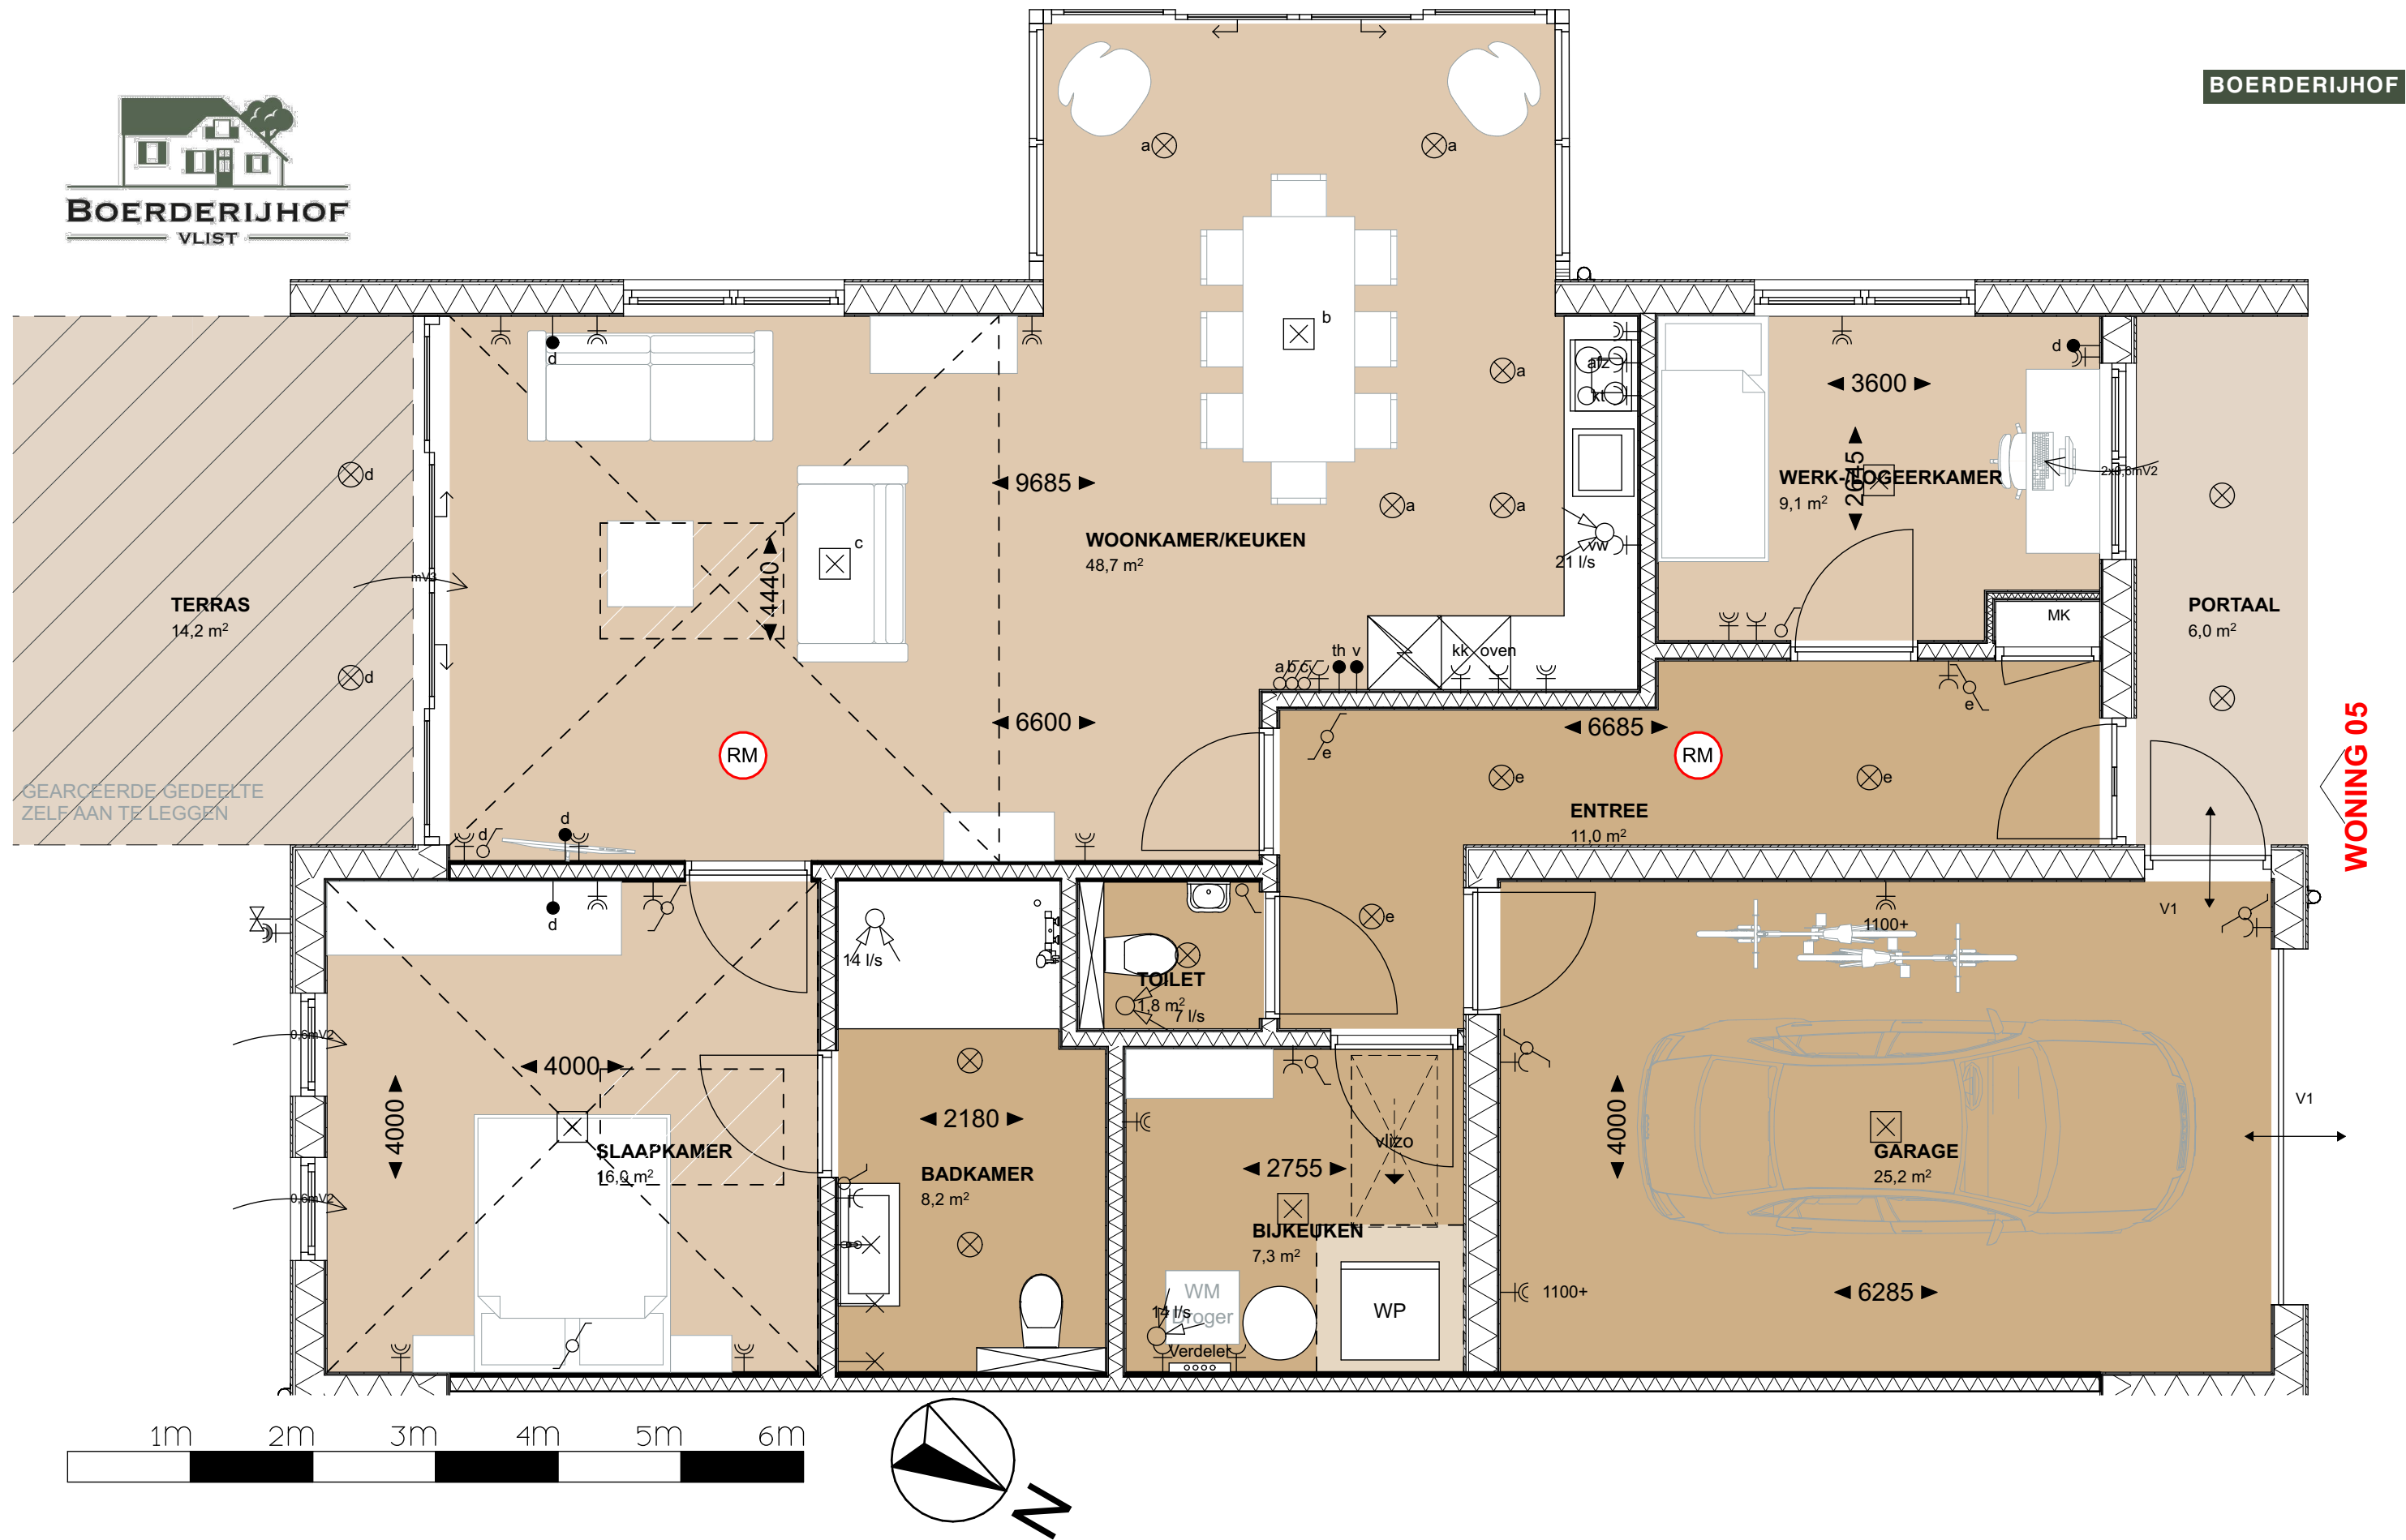





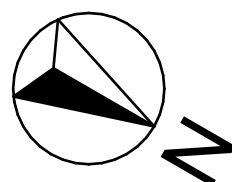


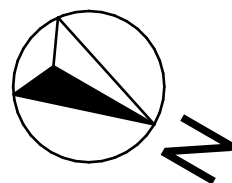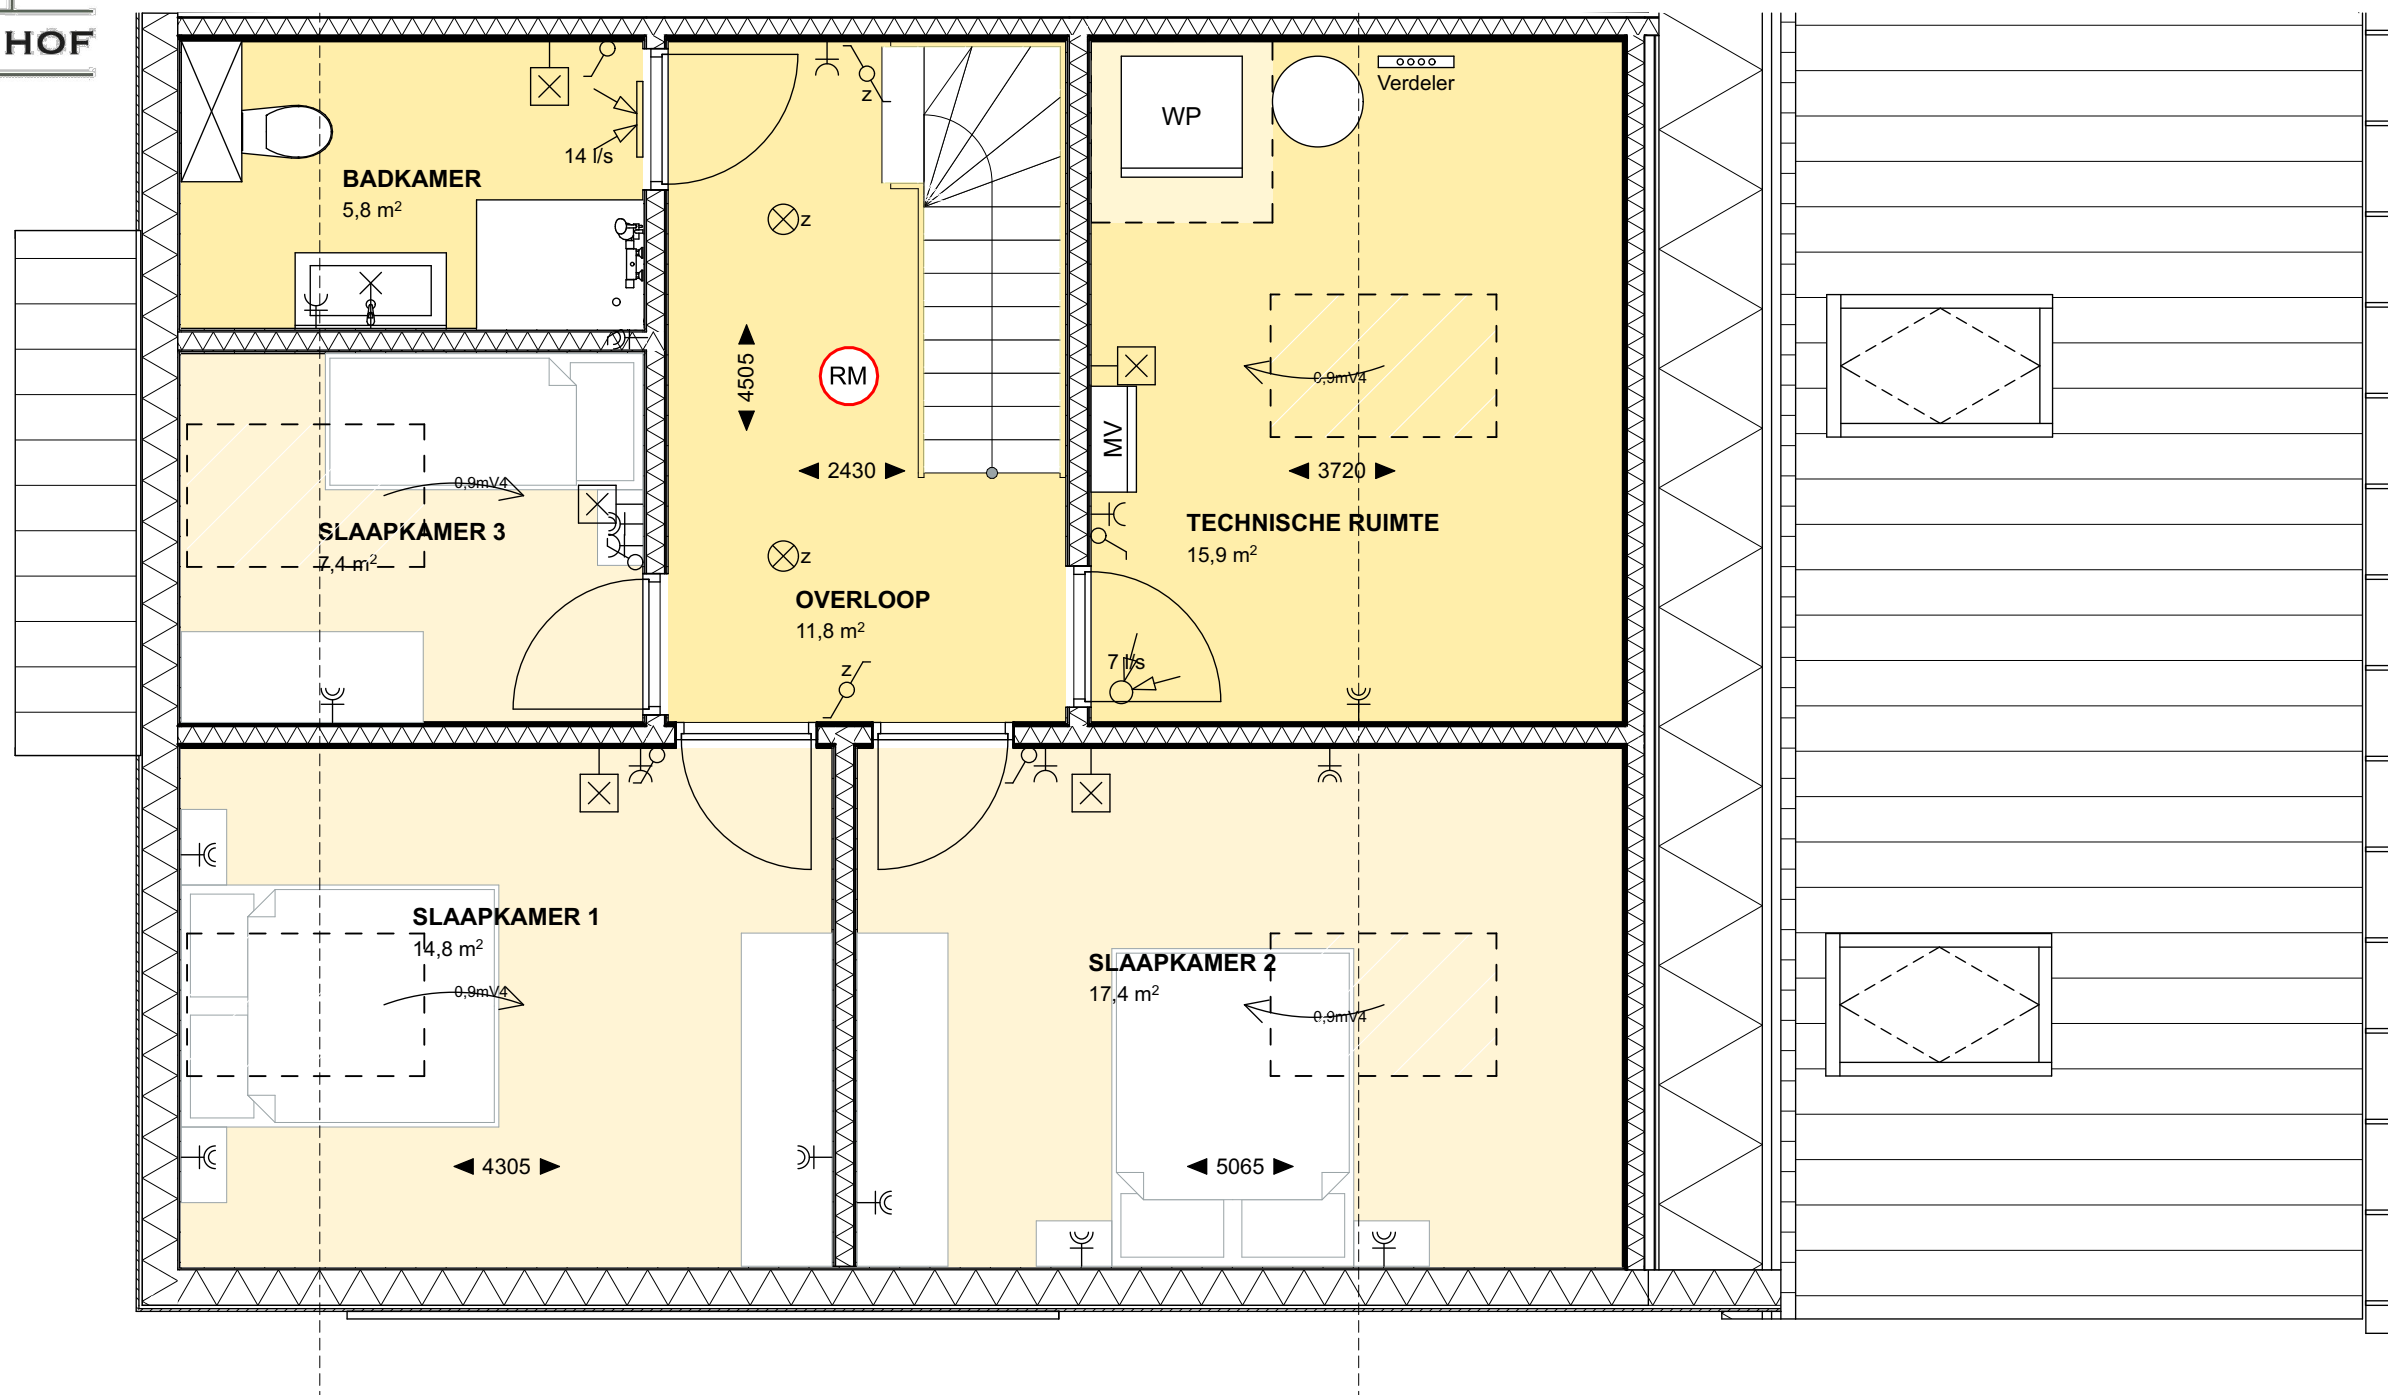

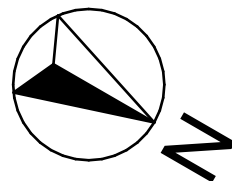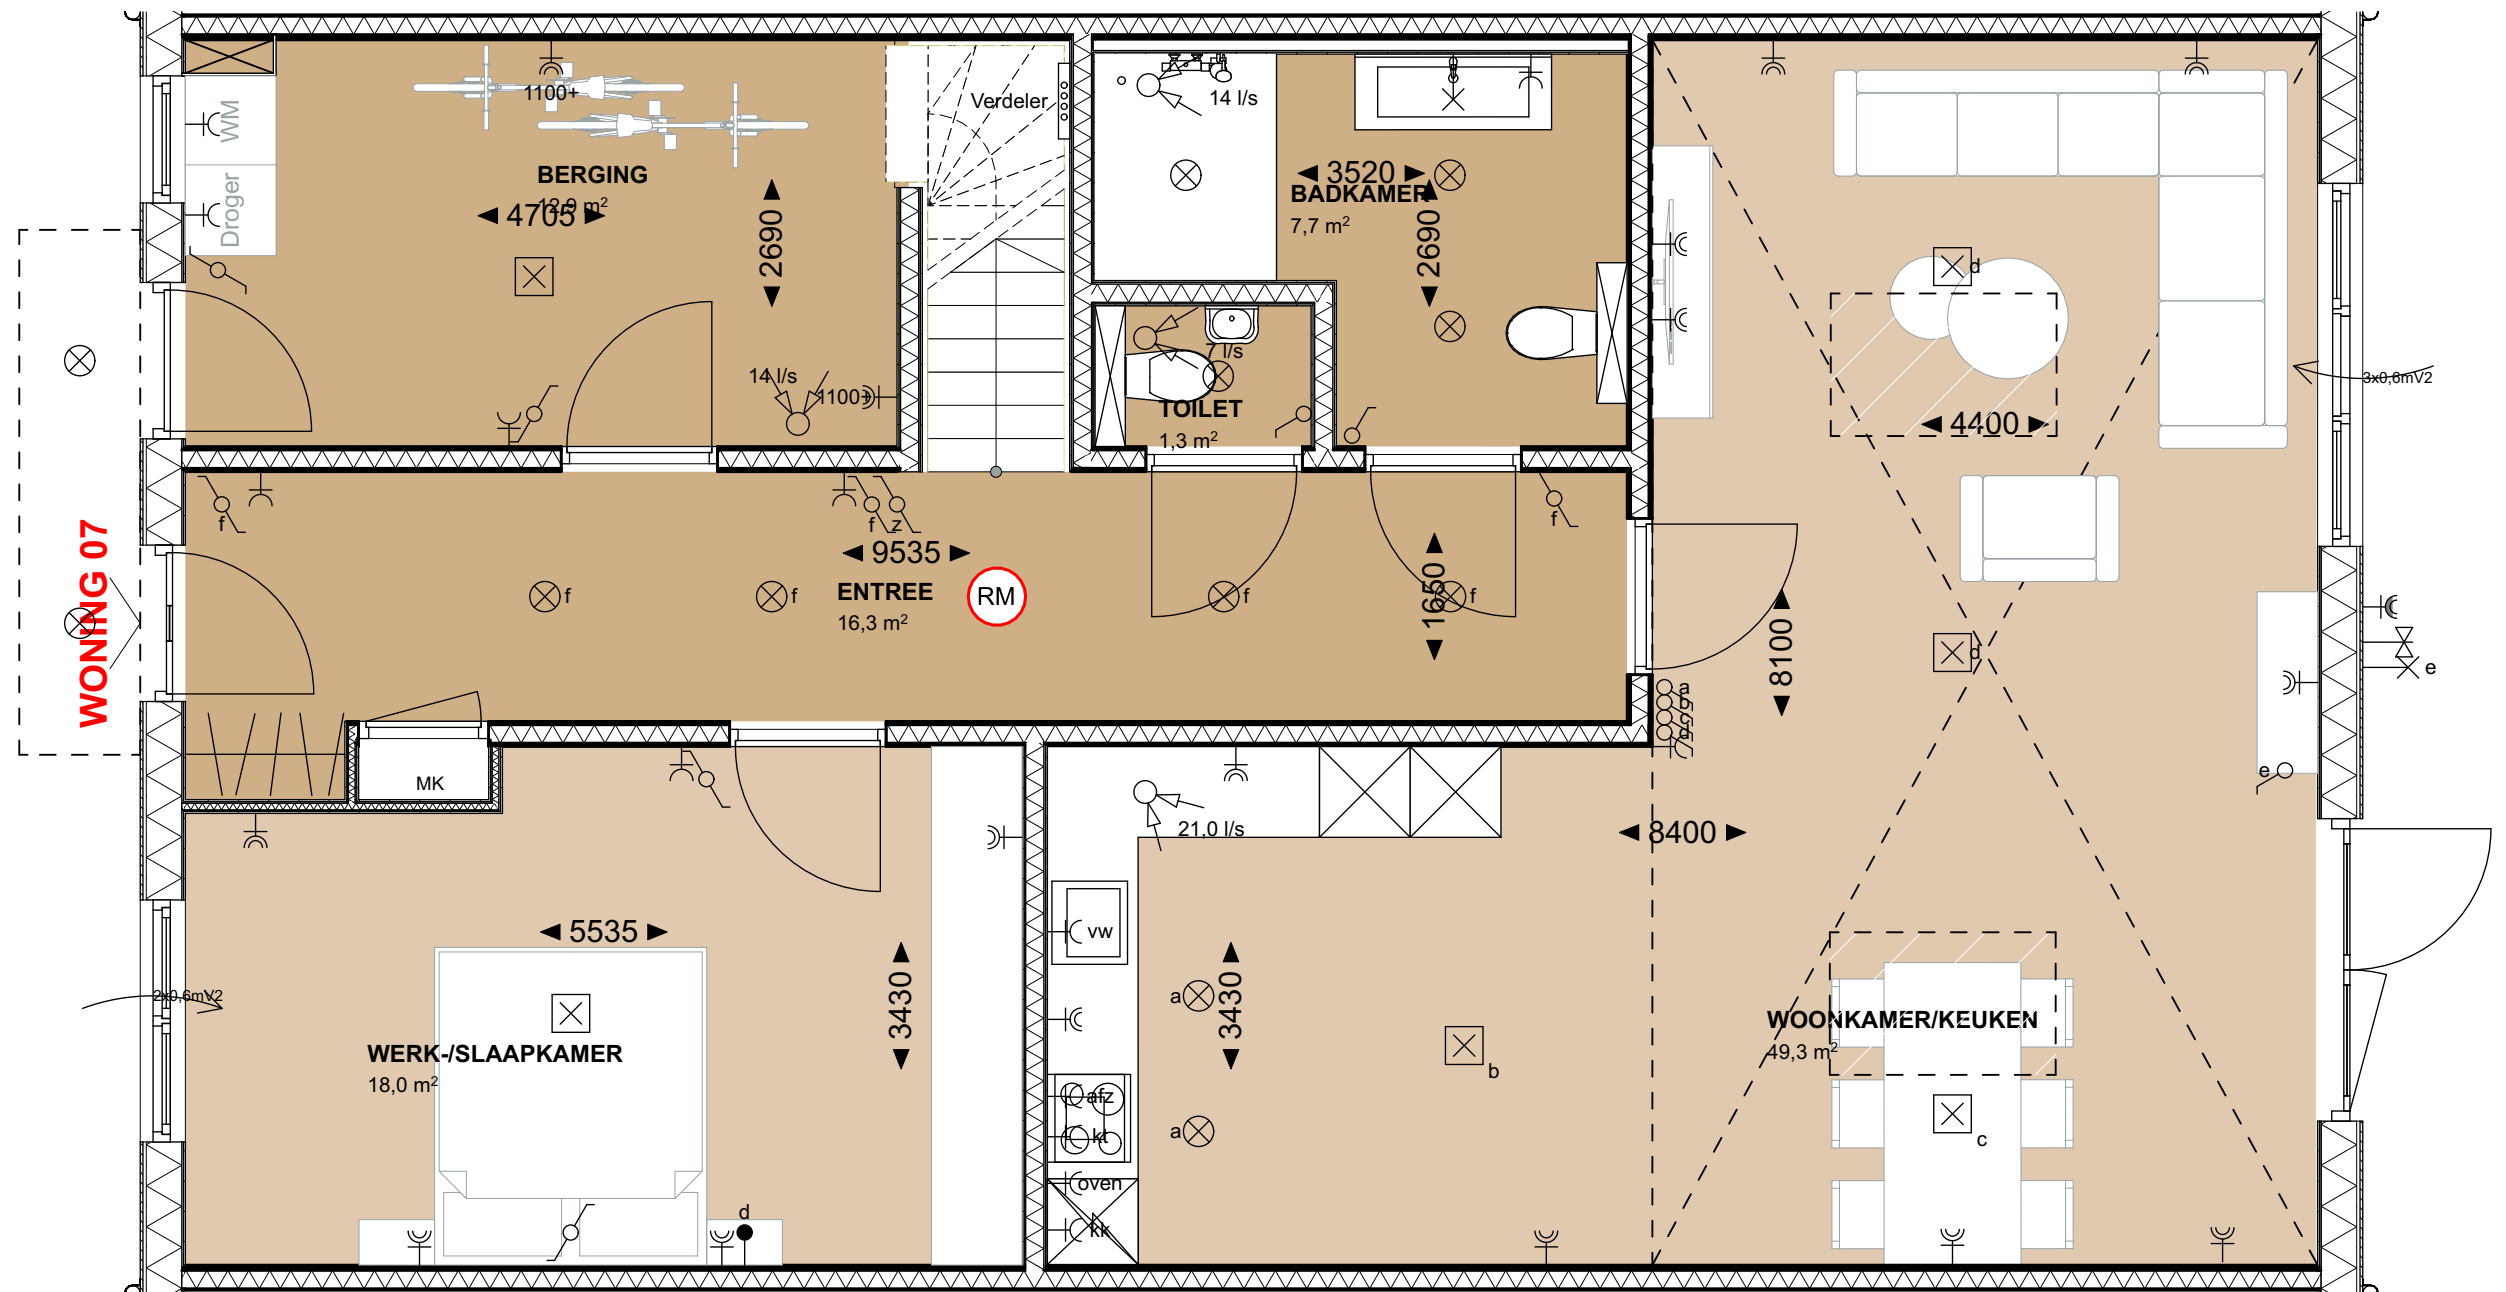

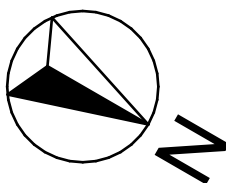

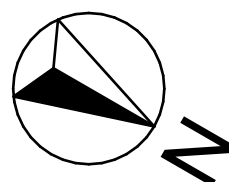

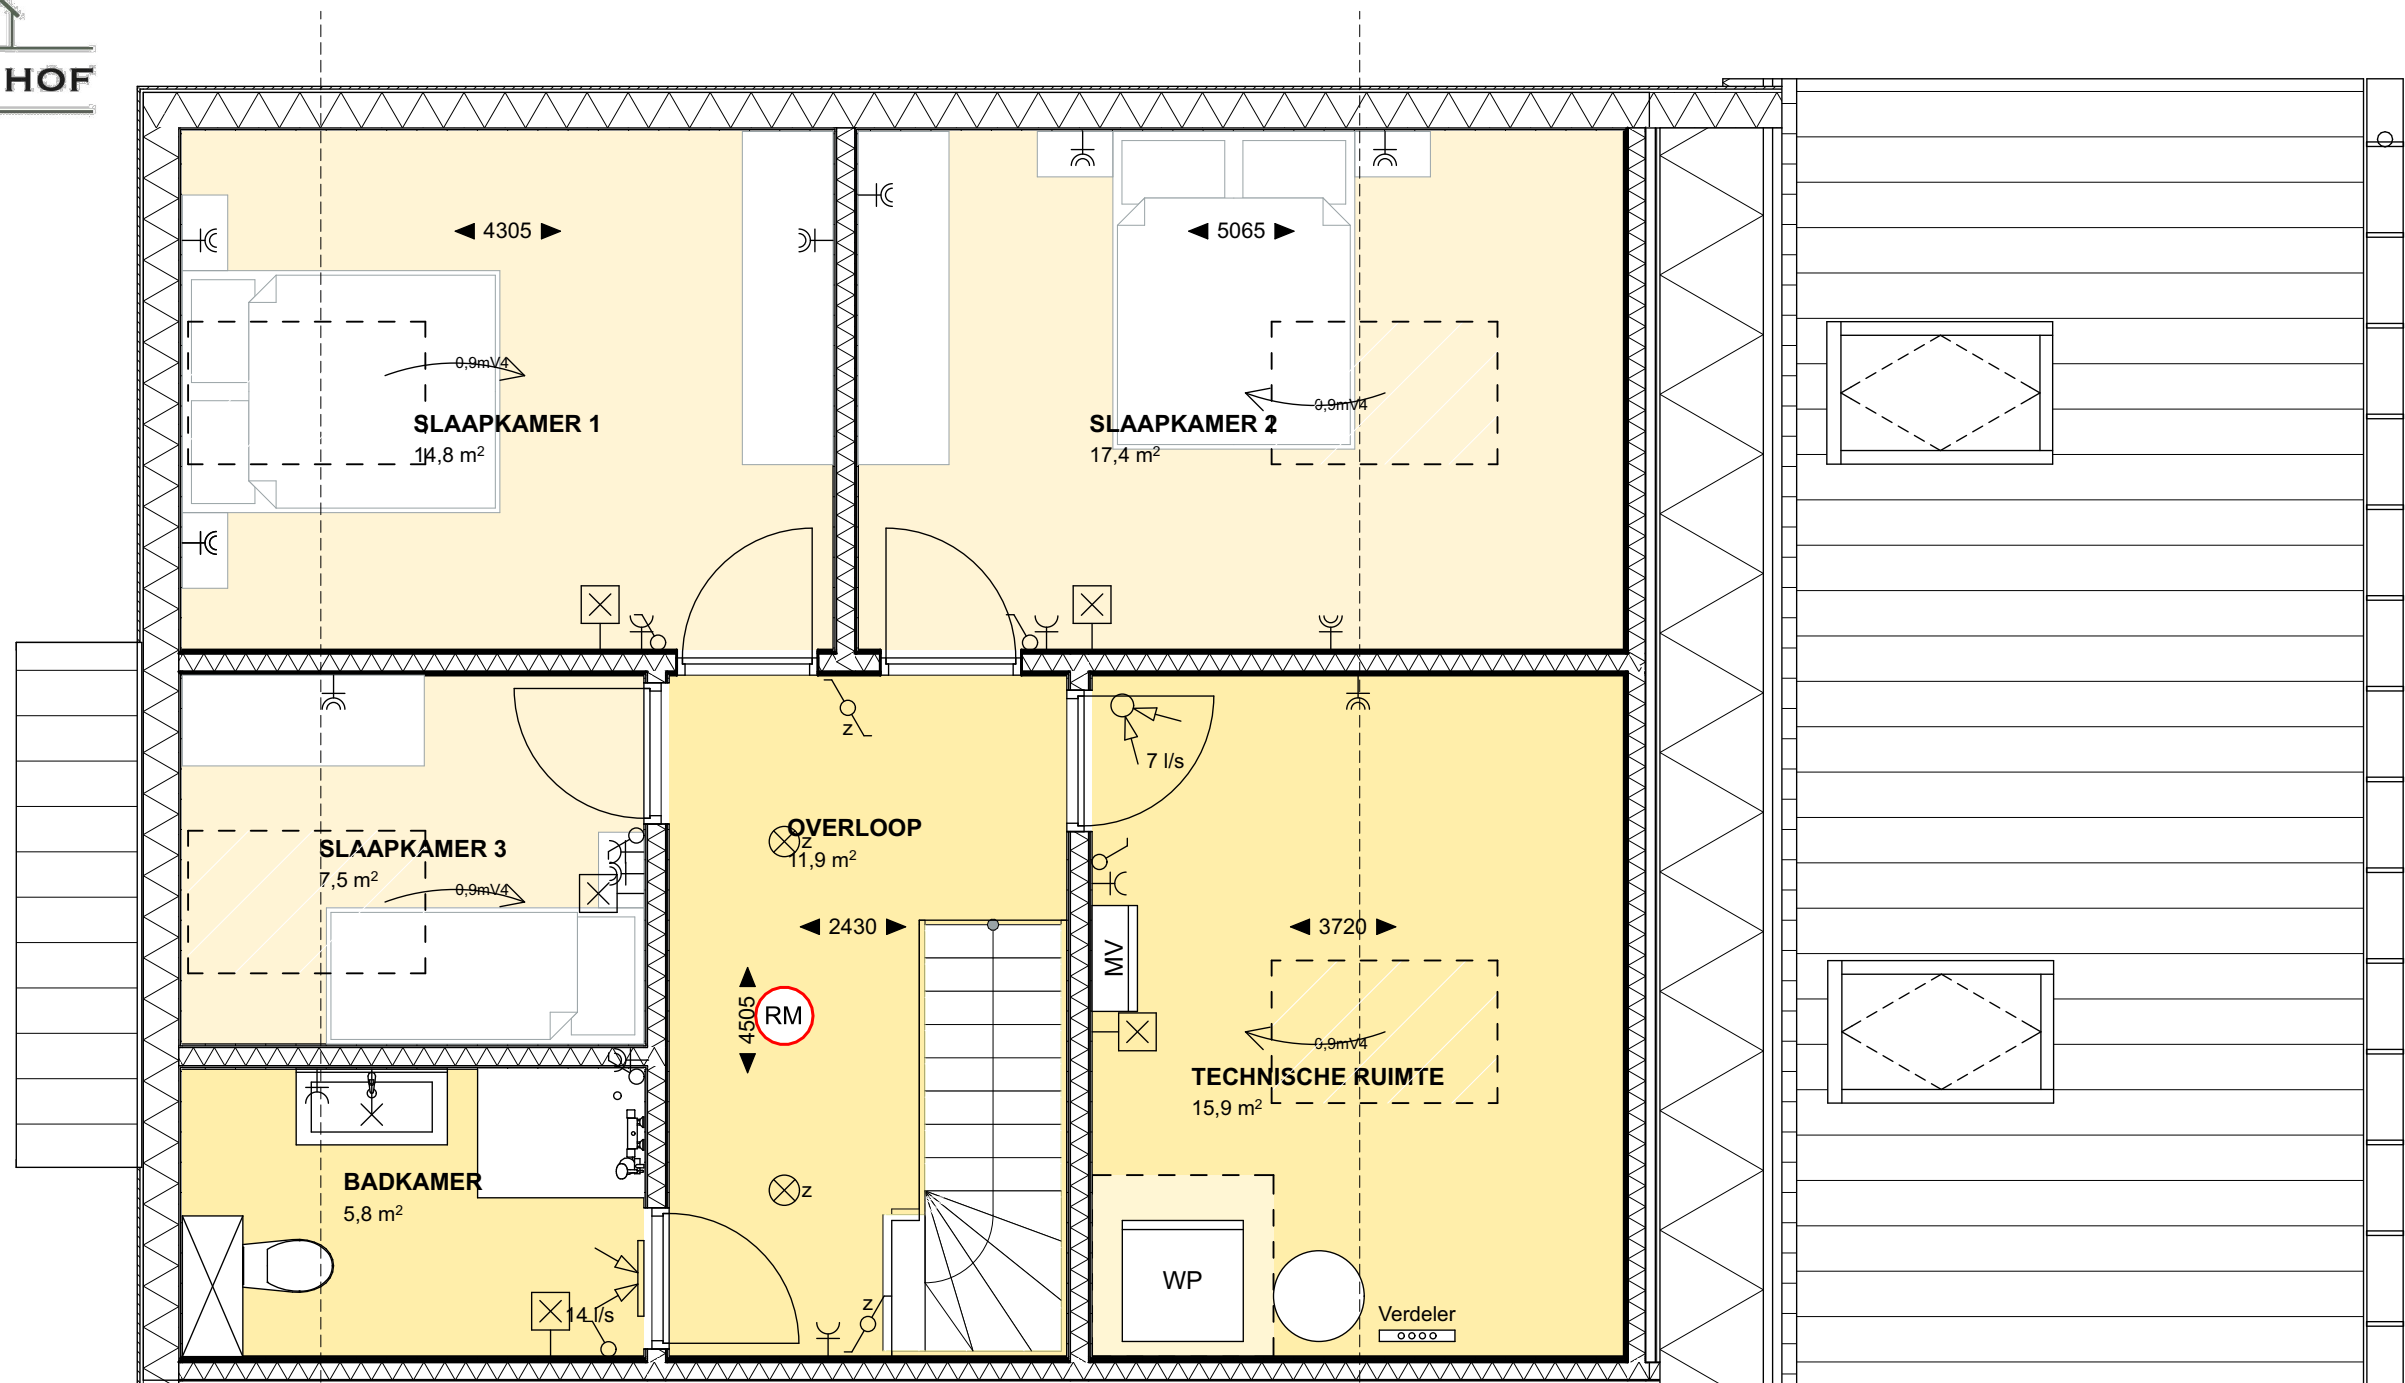



WONING 03

WONING 04

WONING 05

VOORGEVEL



WONING 06

WONING 07

WONING 08

ACHTERGEVEL

GEVELS WONING 03 t/m 05 | 1:100



WONING 08

WONING 07

WONING 06

VOORGEVEL



WONING 05

WONING 04


WONING 03

ACHTERGEVEL

GEVELS WONING 06 t/m 08 | 1:100



DOORSNEDE A-A STAL 1

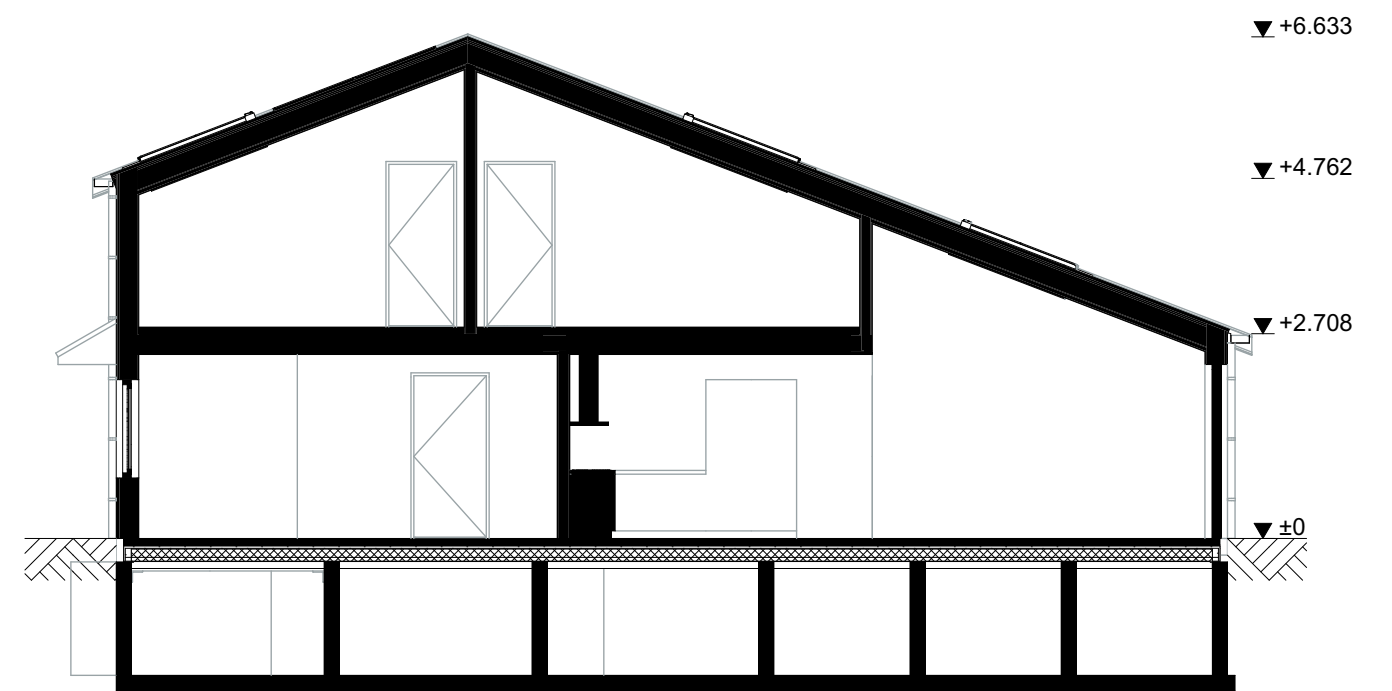

DOORSNEDE A-A STAL 2

LEGENDA ELECTRA

	enkelpolige schakelaar
	wisselschakelaar
	lichtpunt plafond (centraaldoos)
	lichtpunt wand
	enkele wandcontactdoos met randaarde
	dubbele wandcontactdoos met randaarde horizontaal
 kt	aansluitpunt t.b.v. kooktoestel (perilex)
 oven	aansluitpunt t.b.v. oven
 afz	wandcontactdoos t.b.v. afzuigkap
 kk	wandcontactdoos t.b.v. koelkast
 vw	wandcontactdoos t.b.v. vaatwasmachine
 wp	wandcontactdoos t.b.v. warmtepomp
 mv	wandcontactdoos t.b.v. mechanische ventilatie
 wm	wandcontactdoos t.b.v. wasmachine
 wd	wandcontactdoos t.b.v. wasdroger
	wandcontactdoos ((spat)waterdicht)
 th	aansluitpunt t.b.v. thermostaat (bedraad)
 v	aansluitpunt t.b.v. regeling ventilatie
 d	aansluitpunt data (loos)
	mechanisch ventilatie afzuigpunt (l/s)
 mV1	ventilatioerooster

LEGENDA DIVERSE

	verwarmingstoestel/warmwatertoetsel (warmtepomp)
	mechanische ventilatie
	wasmachine/droger
	rookmelder